



اسم المشروع: عنيزة ٢ الظهر

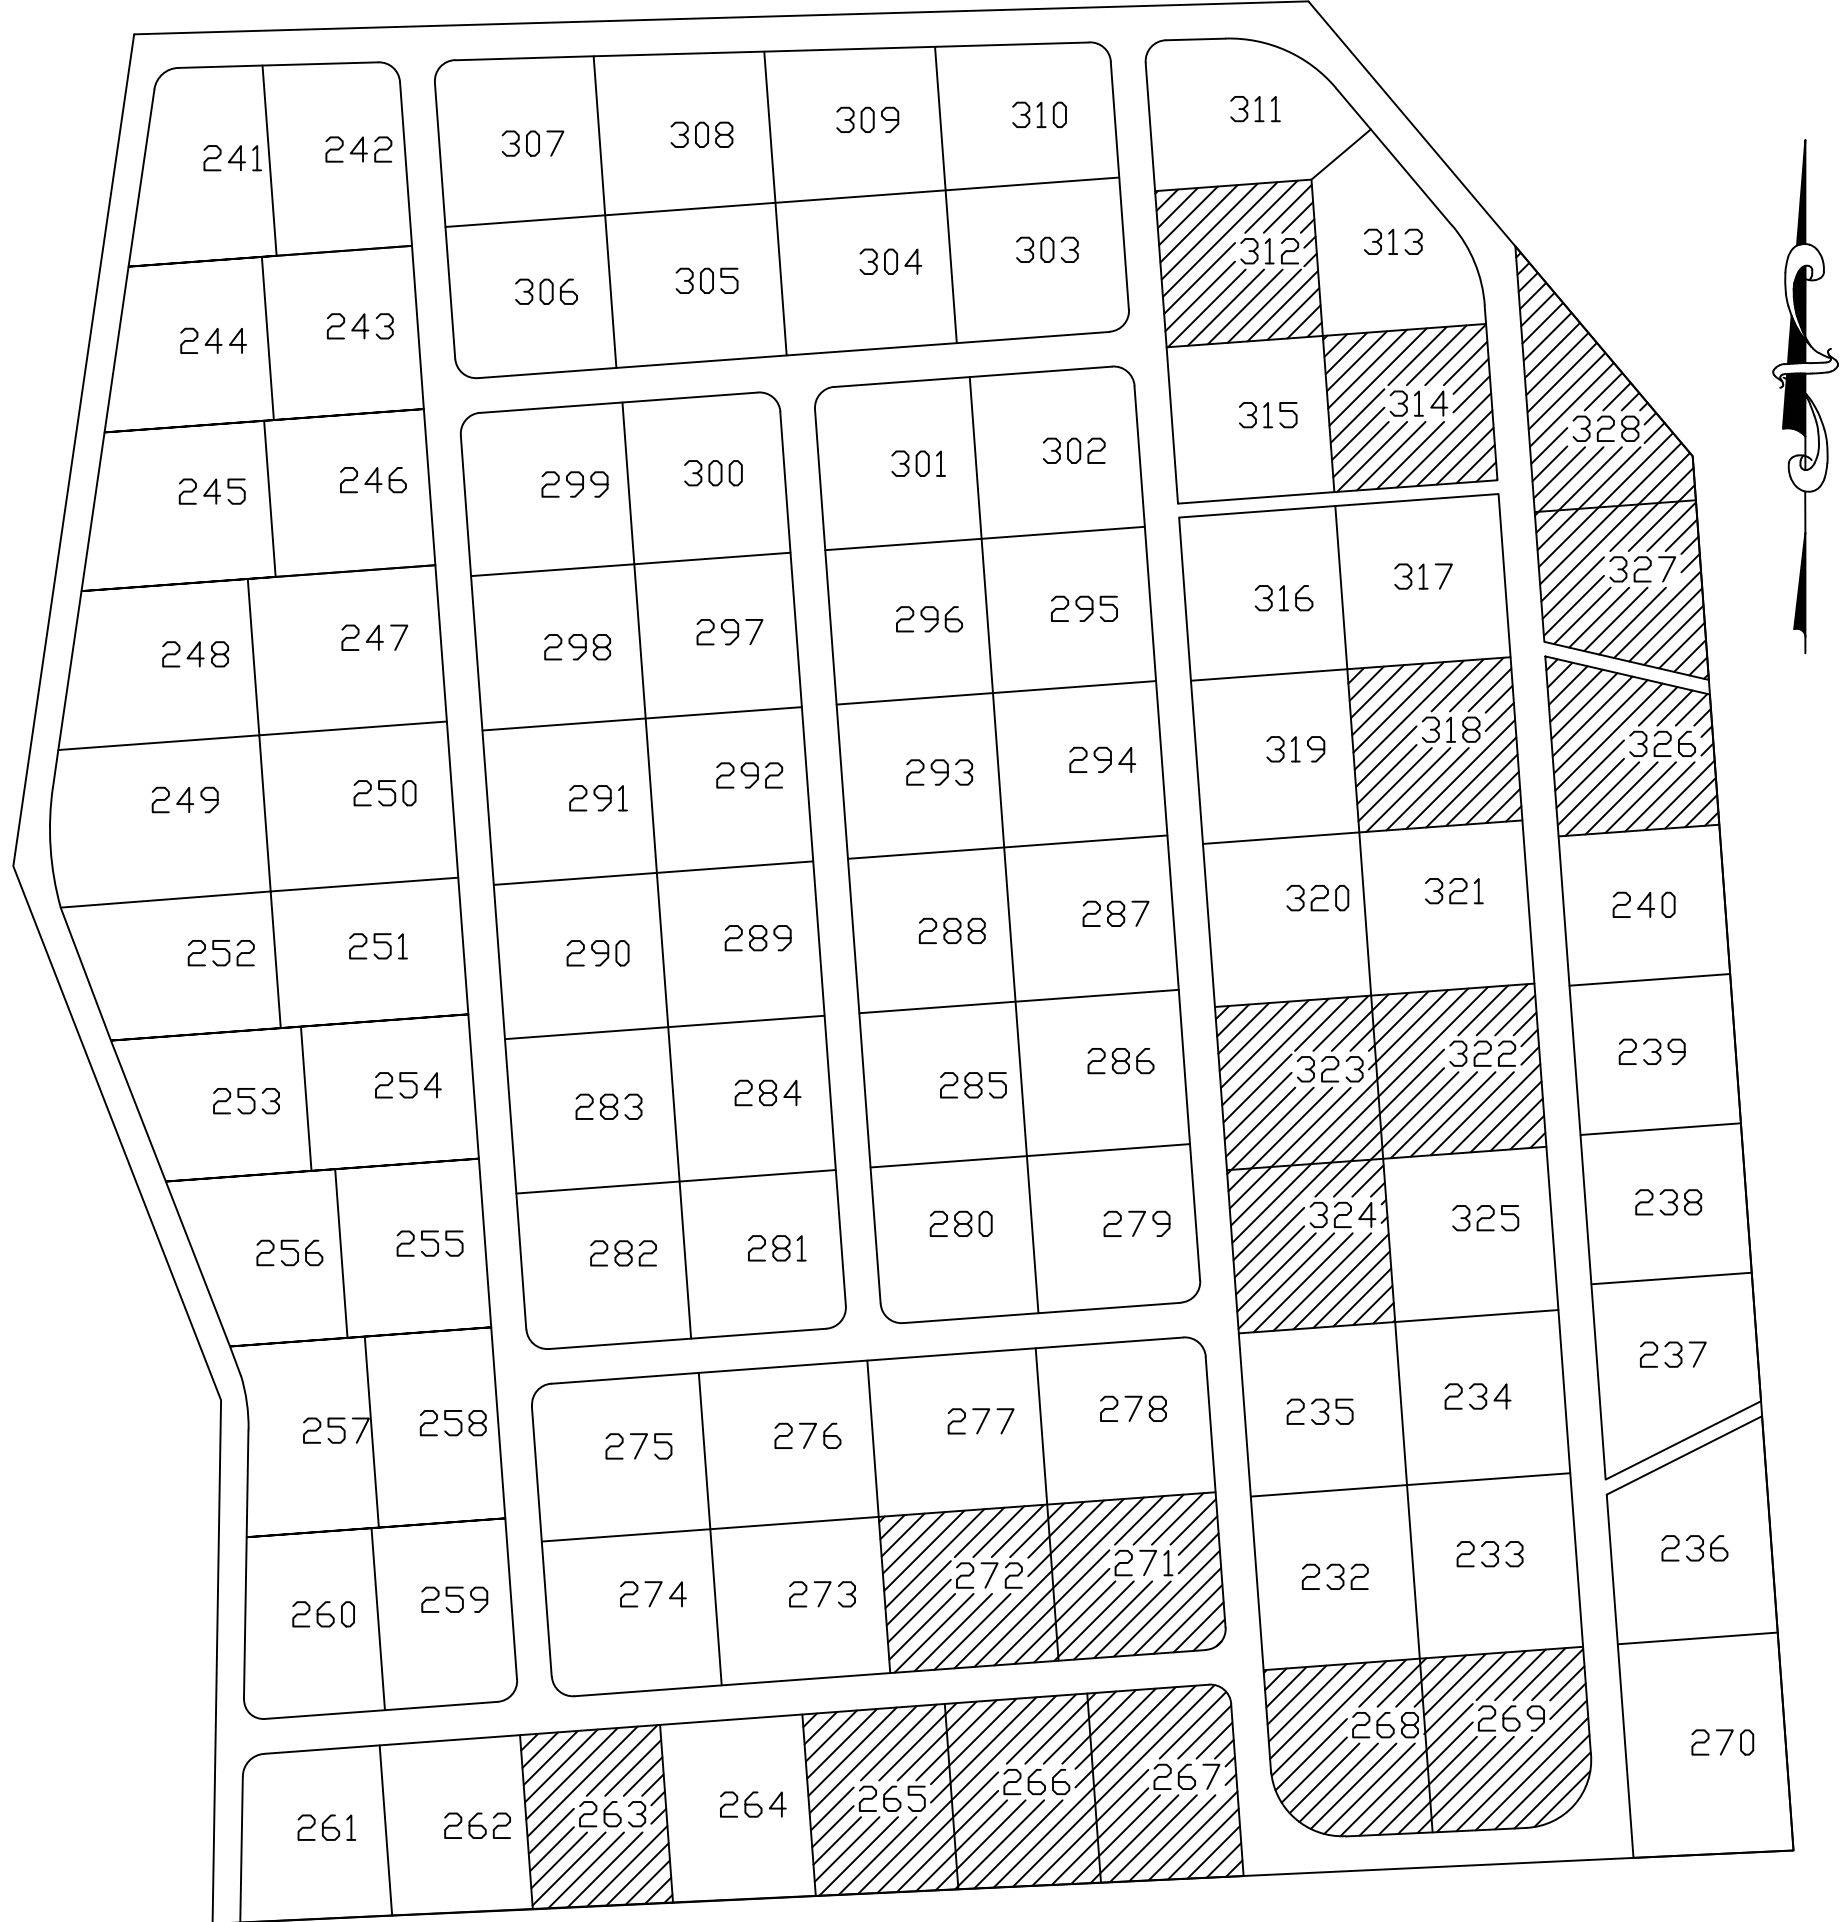

قطعة معروضة للبيع

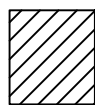

قطعة مباحة



رمز النموذج	صفحة	تاريخ الإصدار	رقم المراجعة	رقم الإصدار	قسم التطوير والجودة
FRM-IR-O-6-03	1/1	12/2015	1	1	

هاتف 5000900 - عمان - الشميساتي (ص ب) 940188 - الرمز البريدي 11194 جرقيا: مهندسون - عمان - فاكسميلي 5676933 E-mail : info@jea.org.jo